



- LEGENDA:**
- Tubazione di andata/ritorno riscaldamento in acciaio nero in vista a parete cobentata
  - Serie di tubazioni, con cambio di quota, in vista
  - Valvola a sfera filettata
  - Canale rettangolare/circolare, colore secondo UNI EN 13779, per:
    - mandata aria
    - estrazione/ripresa aria
    - Diffusore metallico circolare di mandata aria, Induction jet ad alta induzione in acciaio zincato microforato
  - Griglia di aspirazione aria da canale in alluminio, passo 10 cm, con serranda di regolazione
- Dim. 160x90 cm
  - Stenziatore a setti fonoassorbenti in lana minerale con rivestimento in lamierino forato, dim. (BxHxL) 1.500x1.200x1.250 mm
  - Stenziatore a setti fonoassorbenti in lana minerale con rivestimento in lamierino forato, dim. (BxHxL) 1.500x1.200x1.000 mm

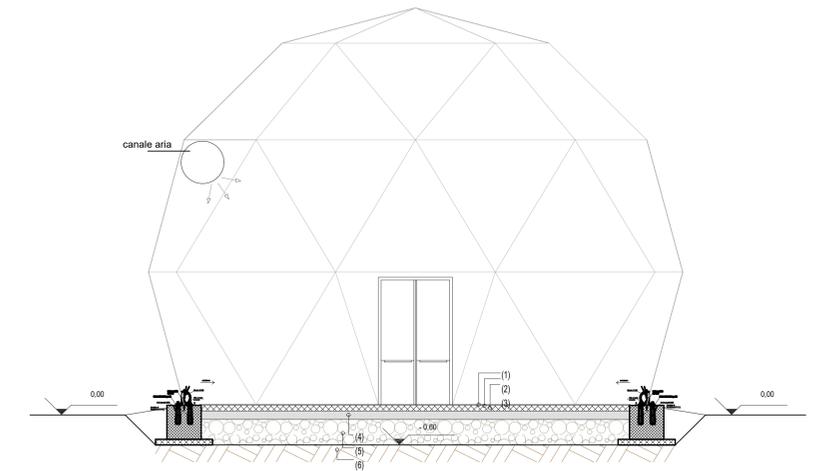


SEZIONE 1-1' - scala 1:50

STRUTTURA COPERTA PER L'ATLETICA LEGGERA

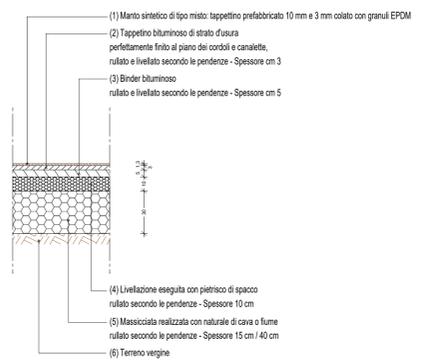


SEZIONE TIPO SOTTOFONDO

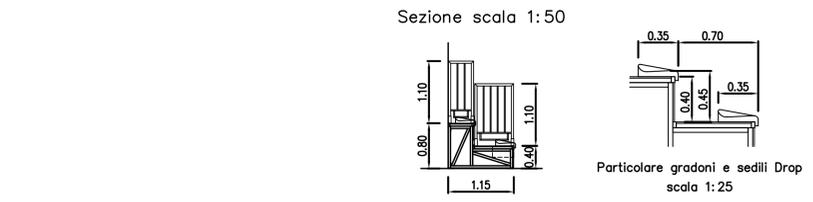

tribuna con n. 98 posti a sedere

La capienza per i sedili Drop è calcolata considerando un ingombro per ogni posto a sedere di cm 45 sullo sviluppo della fila escluso lo spazio dei gradini di distribuzione

I carichi utilizzati per il calcolo della struttura sono conformi al D.M. 14/01/2008 - Norme tecniche per le costruzioni struttura priva di rilevanza per la pubblica incolumità ai sensi del DGR 2272/2016 - A.3.1 let.b

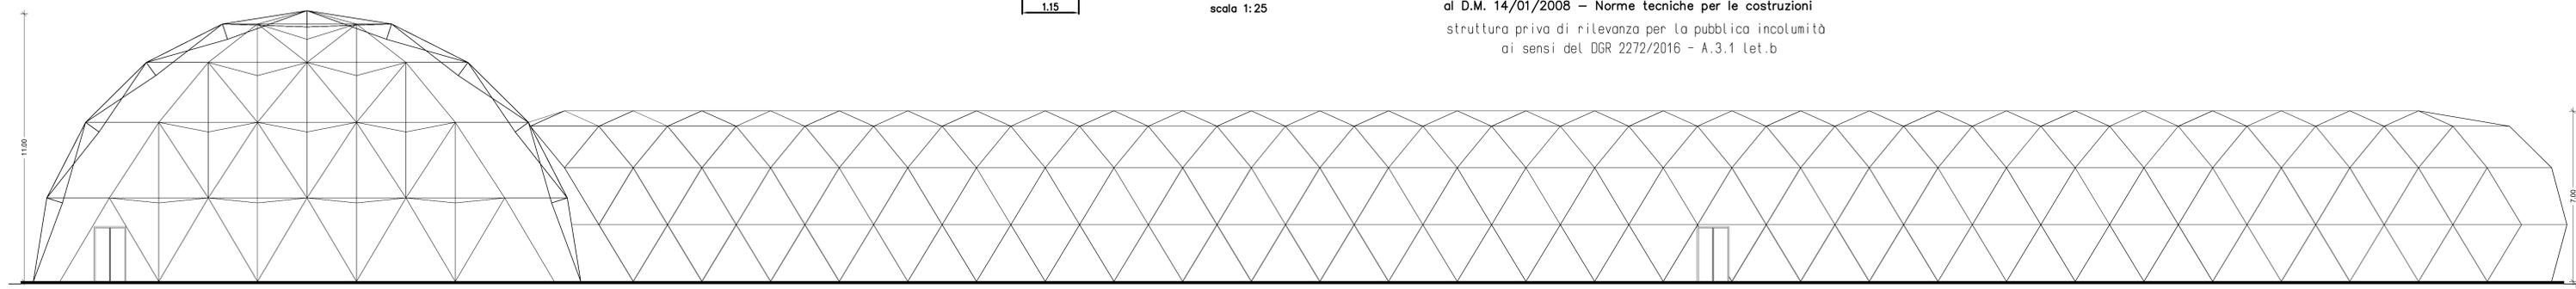

SUD

**CITTÀ DI CASTELFRANCO EMILIA**

**LAVORI DI RIQUALIFICAZIONE "AREA SPORTIVA FERRARINI" CITTADELLA DELLO SPORT - SECONDO STRALCIO- PISTA DI ATLETICA**

Scala 1:100

<b>PE</b>	<b>PROGETTO ESECUTIVO IN VARIANTE</b>	Tavola <b>4</b> VAR febbraio 2020
<b>PISTA DI ATLETICA INDOOR STATO LEGITTIMATO</b>		

DIRIGENTE SETTORE TECNICO E SVILUPPO DEL TERRITORIO  
 Dott. Arch. BRUNO MARINO  
 RESPONSABILE DEL PROCEDIMENTO  
 CITTÀ DI CASTELFRANCO EMILIA  
 Servizio Lavori Pubblici e Patrimonio  
 Dott. Ing. GONSSO PIAONE

PROGETTO ARCHITETTONICO  
 Arch. BRUNO DE PIETRI  
 Via Carovallazione s.n. 50 41049 Sassuolo (MO)  
 Tel. 0536872042 cell. +39 347.6364441 email: bruno@depietri.eu

AGGIORNAMENTI	1	02/2020	2	3
nome file: Tav.	Codice Edificio		C.U.P.	

Settore Tecnico e Sviluppo del Territorio  
 Direttore Settore Dott. Arch. Bruno Marino  
 Servizio Lavori Pubblici e Patrimonio  
 Ufficio Progettazioni e Realizzazioni Opere e Infrastrutture