PLANIMETRIA TIPO SEGNALETICA ORIZZONTALE
(attraversamento ciclo/pedonale)

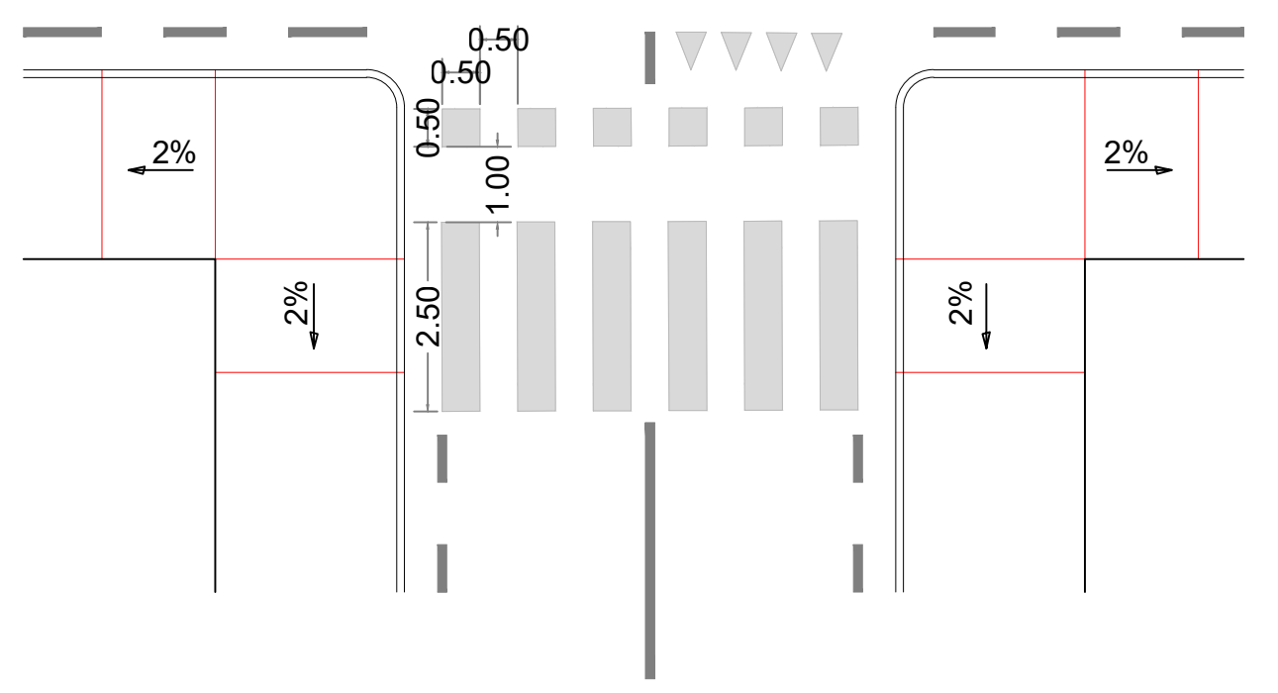

N.B. - La segnaletica orizzontale e quella verticale dovranno essere realizzate ai sensi del l'art. 39 e 40 del D.Lgs 285/92 e ss.mm.ii.

LEGENDA
🟥 percorsi di progetto

CITTÀ DI CASTELFRANCO EMILIA

Settore Tecnico e Sviluppo del Territorio
Dirigente Settore Dott. Arch. Bruno Marino
Servizio Lavori Pubblici e Innovazione tecnologica

DL 34/19 Castelfranco Città Ciclabile - realizzazione piste ciclabili I° Stralcio 2021

PE PROGETTO ESECUTIVO

Tavola **02** TAV
LUGLIO 2021

planimetria di progetto

Scala varie

DIRIGENTE SETTORE TECNICO E SVILUPPO DEL TERRITORIO
Dott. Arch. BRUNO MARINO

RESPONSABILE DEL PROCEDIMENTO
Arch. Giovanni Avosani

PROGETTO ARCHITETTONICO:
Arch. Giovanni Avosani

PROGETTO SICUREZZA:
Arch. Lisa Accorsi

ASSISTENZA AL RUP:
Ing. Mirco Masina
Geom. Paolo Silvestri

AGGIORNAMENTI	1	2	3
	nome file: Tav.	Codice Edificio	C.U.P. ....

Comune di Castelfranco Emilia
Piazza della Vittoria 8, 41013
Castelfranco Emilia (MO)
Tel. 059 959 211
Fax. 059 959284

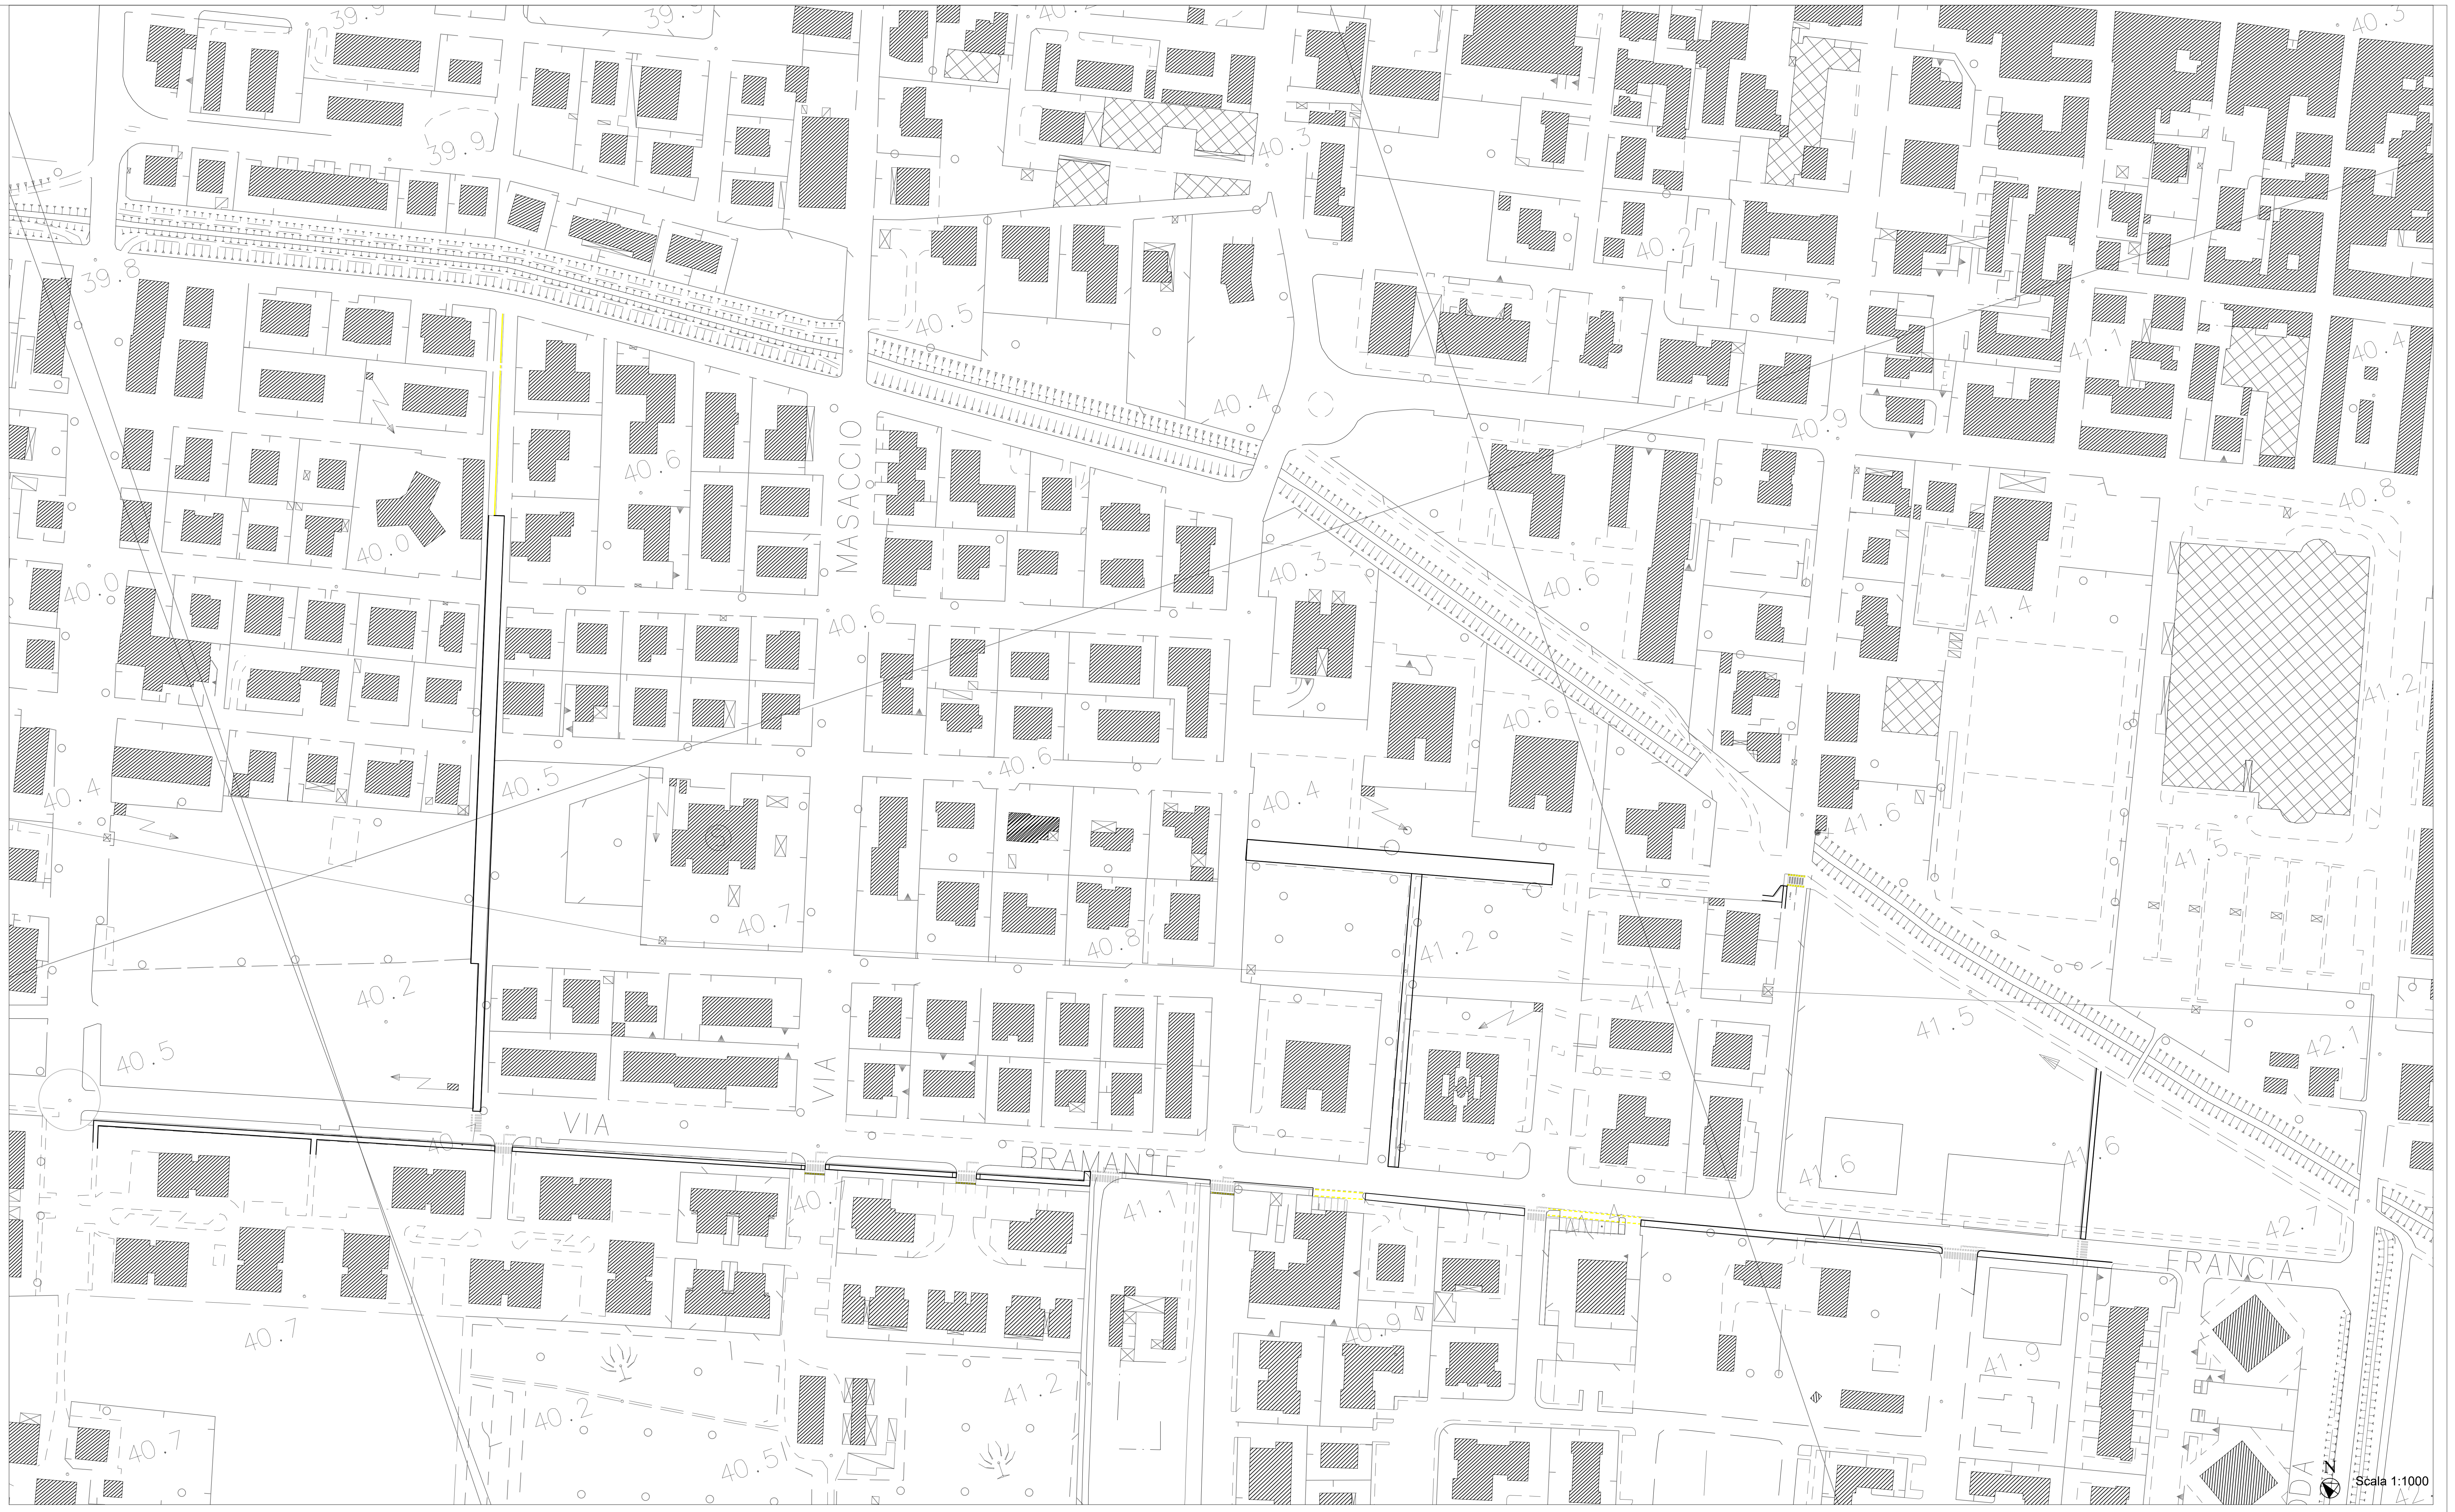

Scala 1:1000